
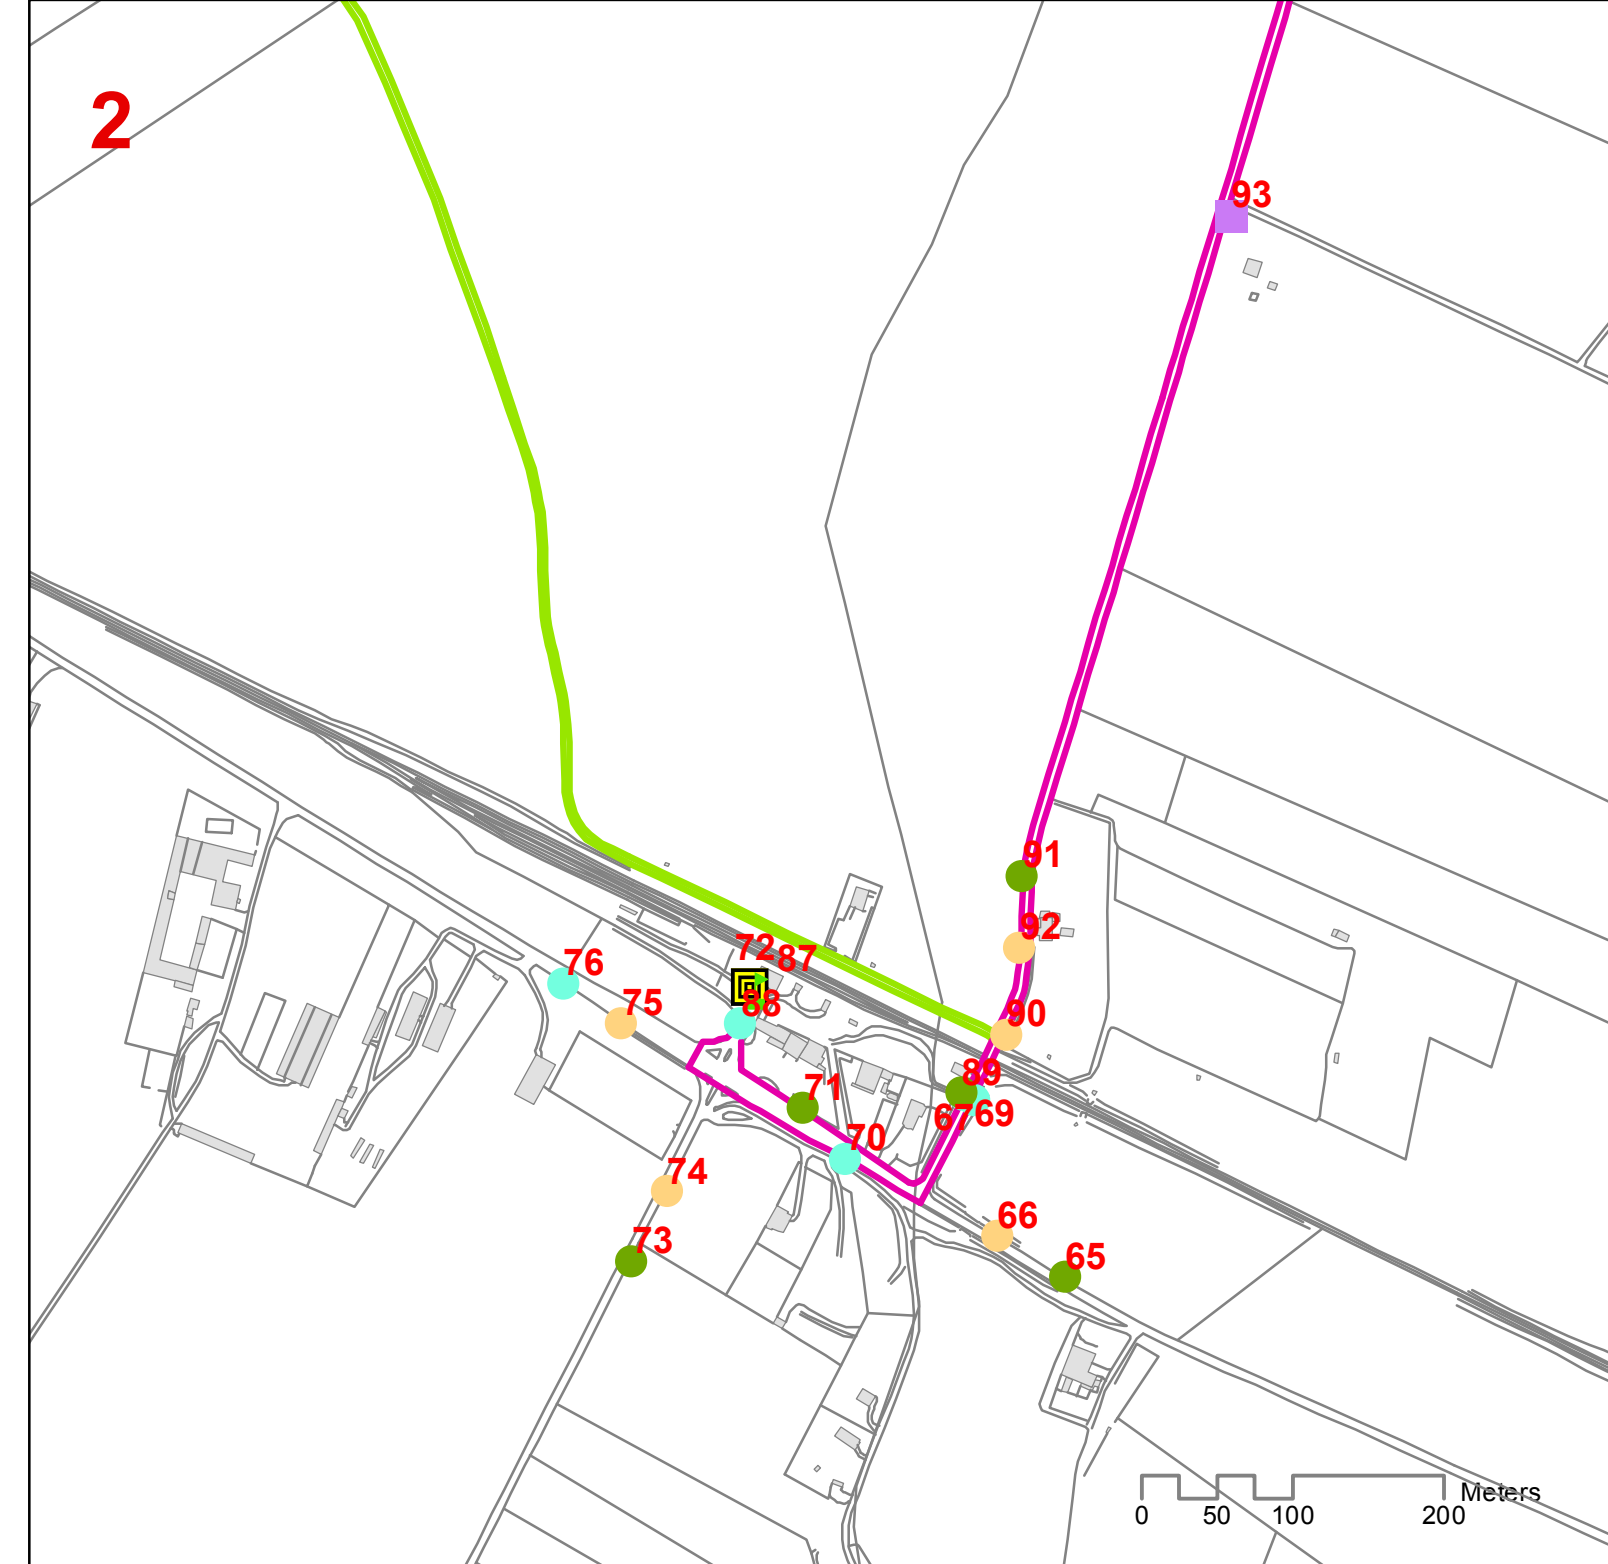
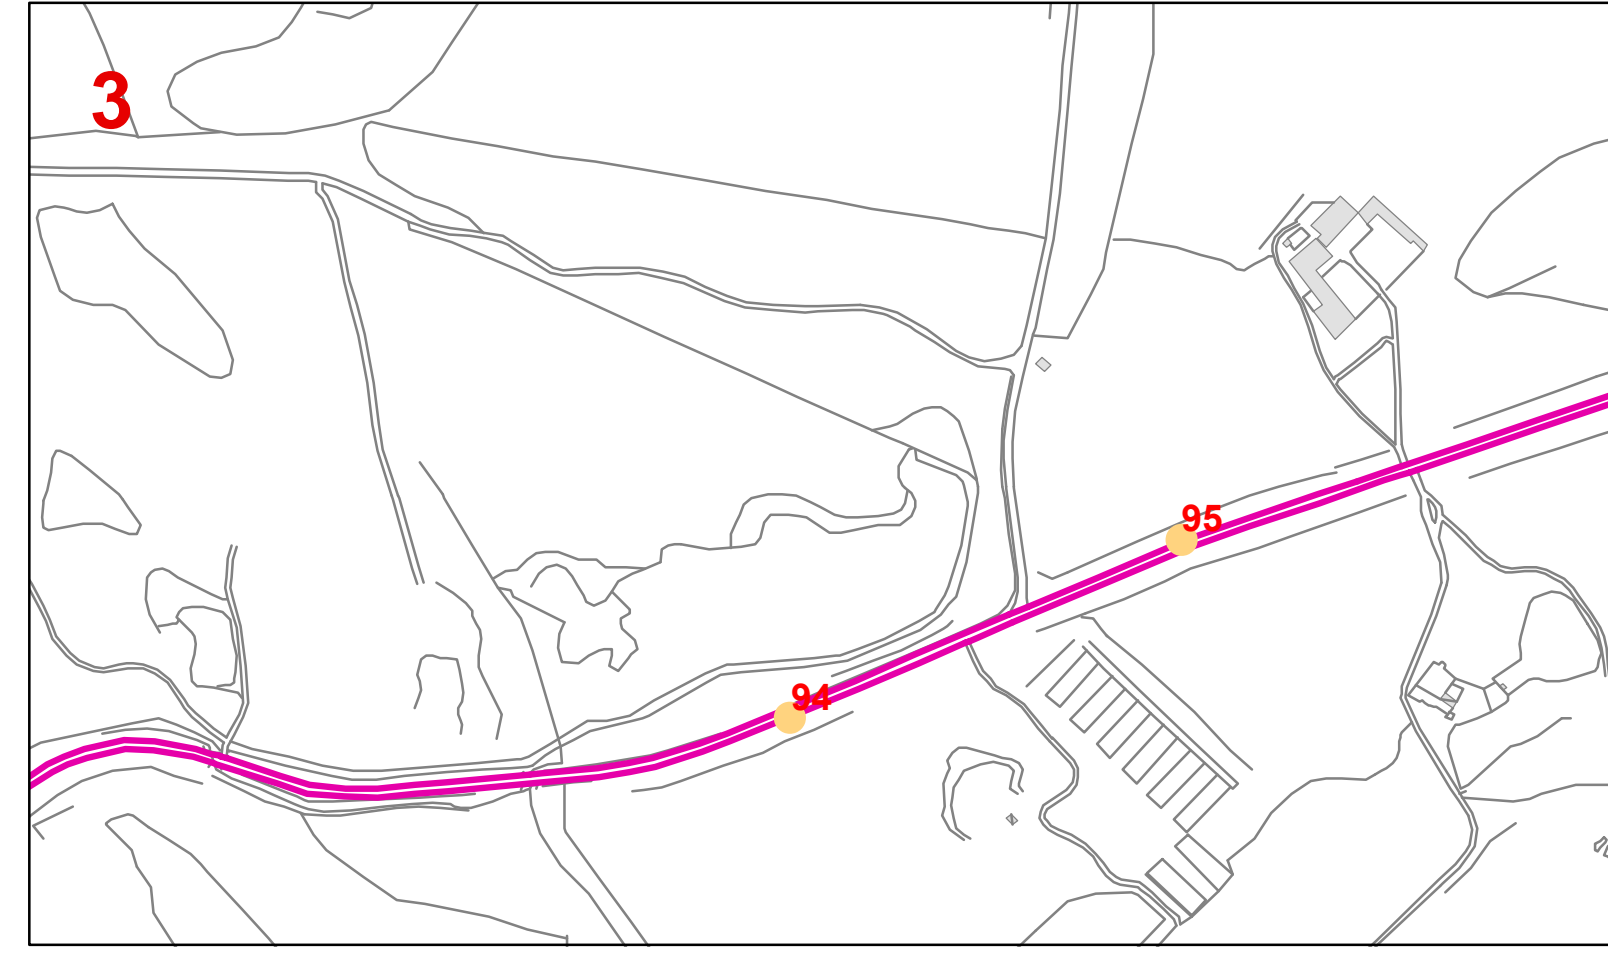


Percorso	N. cartello	Coord X	Coord Y	Tipologia cartello	Tipologia palo	Altezza
A, B	60	613492.088358	4527447.93771	CARTELLI DIREZIONALE SVOLTA A DX	DOPIPIO PALO PER DIREZIONALE	220 CM
A, B	69	606782.896697	4532241.81841	CARTELLI DIREZIONALE SVOLTA A SX	PALO SINGOLO	220 CM
A, B	70	606697.769572	4532232.47326	CARTELLI DIREZIONALE SVOLTA A SX	PALO SINGOLO	220 CM
A, B	71	606699.874763	4532235.97629	CARTELLI DIREZIONALE SVOLTA A DX	PALO SINGOLO	220 CM
A, B	72	606635.389388	4532316.9391	PANNELLO D'INSEME	DOPIPIO PALO PER PANNELLO	220 CM
A, B	73	606595.287233	4532154.7041	CARTELLI DIREZIONALE SVOLTA A DX	PALO SINGOLO	220 CM
A, B	74	606579.933546	4532181.05441	CARTELLI DIREZIONALE DI CONFERMA	PALO SINGOLO	220 CM
A, B	75	606549.761541	4532292.27331	CARTELLI DIREZIONALE DI CONFERMA	PALO SINGOLO	220 CM
A, B	76	606510.885163	4532316.92694	CARTELLI DIREZIONALE SVOLTA A SX	PALO SINGOLO	220 CM
A, B	77	606195.60047	4533457.52075	CARTELLI DIREZIONALE DI CONFERMA	PALO SINGOLO	220 CM
A, B	78	606184.088831	4533592.79965	CARTELLI DIREZIONALE DI CONFERMA	PALO SINGOLO	220 CM
A, B	79	605986.110018	4533843.91236	CARTELLI DIREZIONALE SVOLTA A SX	PALO SINGOLO	220 CM
A, B	80	605359.922788	4534589.99297	CARTELLI DIREZIONALE SVOLTA A DX	PALO SINGOLO	220 CM
A, B	81	605296.917288	4534691.13206	CARTELLI DIREZIONALE SVOLTA A SX	PALO SINGOLO	220 CM
A, B	82	605410.022425	4535368.90001	PANNELLO D'INSEME	DOPIPIO PALO PER PANNELLO	220 CM
A, B	83	605406.623248	4535370.66243	PANNELLO DIDATTICO	DOPIPIO PALO PER PANNELLO	160 CM
B	87	606640.130151	4532314.2321	PANNELLO INIZIO PERCORSO	DOPIPIO PALO PER PANNELLO	160 CM
B	88	606628.314863	4532291.90884	CARTELLI DIREZIONALE SVOLTA A SX	PALO SINGOLO	220 CM
B	89	0	0	CARTELLI DIREZIONALE SVOLTA A DX	DOPIPIO PALO PER DIREZIONALE	220 CM
B	90	606894.229192	4532284.4616	CARTELLI DIREZIONALE DI CONFERMA	PALO SINGOLO	220 CM
B	91	606814.899979	4532389.93996	CARTELLI DIREZIONALE SVOLTA A DX	PALO SINGOLO	220 CM
B	92	606812.959822	4532342.10433	CARTELLI DIREZIONALE DI CONFERMA	PALO SINGOLO	220 CM
B	93	606953.169649	4532626.46702	CARTELLI DIREZIONALE DI CONFERMA	PALO SINGOLO	180 CM
B	94	609777.425995	4536539.2054	CARTELLI DIREZIONALE DI CONFERMA	PALO SINGOLO	220 CM
B	95	610036.126107	4536657.00747	CARTELLI DIREZIONALE DI CONFERMA	PALO SINGOLO	220 CM
B	96	618132.852711	4541541.15651	CARTELLI DIREZIONALE SVOLTA A SX	PALO SINGOLO	220 CM
B	97	618170.828513	4541070.49198	CARTELLI DIREZIONALE DI CONFERMA	PALO SINGOLO	220 CM
B	98	618139.738807	4541654.90648	CARTELLI DIREZIONALE SVOLTA A DX	DOPIPIO PALO PER DIREZIONALE	220 CM
B	99	614056.357018	0	CARTELLI DIREZIONALE SVOLTA A SX	PALO SINGOLO	220 CM
B	100	614056.357018	4543434.83300	CARTELLI DIREZIONALE SVOLTA A SX	PALO SINGOLO	220 CM
B	101	614018.740455	4543468.89233	CARTELLI DIREZIONALE DI CONFERMA	PALO SINGOLO	220 CM
B	102	613962.672888	4543480.36388	CARTELLI DIREZIONALE DI CONFERMA	PALO SINGOLO	220 CM
B	103	613946.987285	4543520.28020	CARTELLI DIREZIONALE SVOLTA A DX	PALO SINGOLO	220 CM
B	104	614000.630962	4543464.3645	CARTELLI INTERPRETATIVO	PALO SINGOLO	180 CM
B	105	613447.337655	4543765.33194	CARTELLI DIREZIONALE SVOLTA A SX	PALO SINGOLO	220 CM
B	106	613503.832763	4543752.1751	CARTELLI DIREZIONALE SVOLTA A DX	PALO SINGOLO	220 CM
B	107	613493.850786	4543904.15536	PANNELLO FINE PERCORSO/DIDATTICO	DOPIPIO PALO PER PANNELLO	160 CM
B, C	108	618289.146988	4541680.67892	CARTELLI DIREZIONALE SVOLTA A DX	PALO SINGOLO	220 CM
B, C	109	618265.853592	4541654.46066	CARTELLI DIREZIONALE DI CONFERMA	PALO SINGOLO	220 CM

Nota: le coordinate x ed y della segnaletica stradale sono di tipo cartografico. Sistema di riferimento UTM WGS 84.

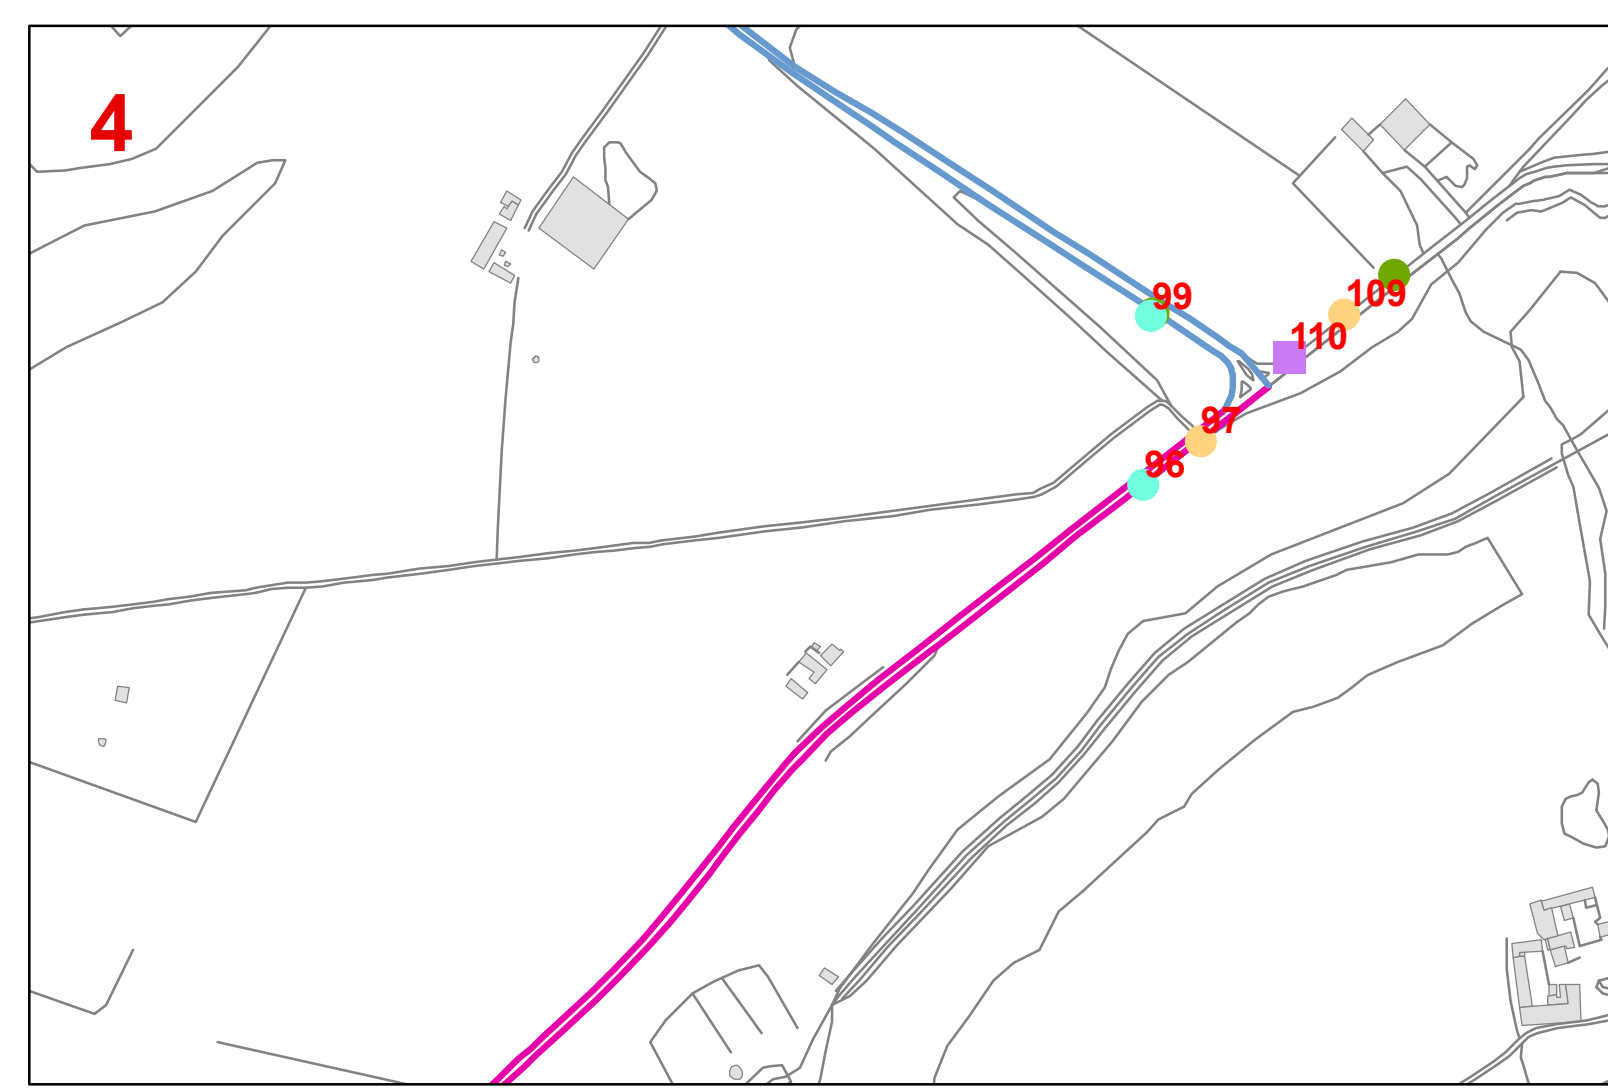

### Stralci cartografici

#### Legenda

**Segnaletica stradale**

Tipologia cartello

- Cartello direzionale di conferma
- Cartello direzionale svolta a destra
- Cartello direzionale svolta a sinistra
- Cartello interpretativo
- Pannello di insieme
- Pannello didattico
- Pannello di fine percorso
- Pannello di fine percorso / Pannello didattico
- Pannello di inizio percorso
- Pannello di inizio percorso / Pannello didattico

**Itinerario B Castelli in Aria**

**Categoria e tipologia stradale**

- strada comunale, strada asfaltata
- strada comunale, strada non asfaltata
- strada comunale, strada non asfaltata impraticabile
- strada provinciale, strada asfaltata

### Inquadramento territoriale

#### Legenda

- Beni Ambientali e culturali
- Segnaletica
- Areie di sosta
- Stazioni ferroviarie
- confini del Parco Nazionale dell'Alta Murgia

Inquadramento territoriale dei percorsi

**SISTEMA AMBIENTALE E CULTURALE "ALTA MURGIA"**

Azione 4.2.2 e azione 4.4.2, del Programma Pluriennale di attuazione (PPA) ASSE IV del PO FESR 2007-2013 (D.G.R. Puglia n° 2329 del 29.10.2010)

**Progettazione e allestimento di percorsi guidati**  
**Progetto Esecutivo**

Tavola 2 Percorso B su cartografia IGM e Carta Tecnica Regionale (volo 2006)

Revisione: luglio 2013

Il Progettista Visto il R.U.P. Visto il Direttore

Assistenza tecnica alla progettazione esecutiva  
Architetti A. Florio, F. Lovaglio